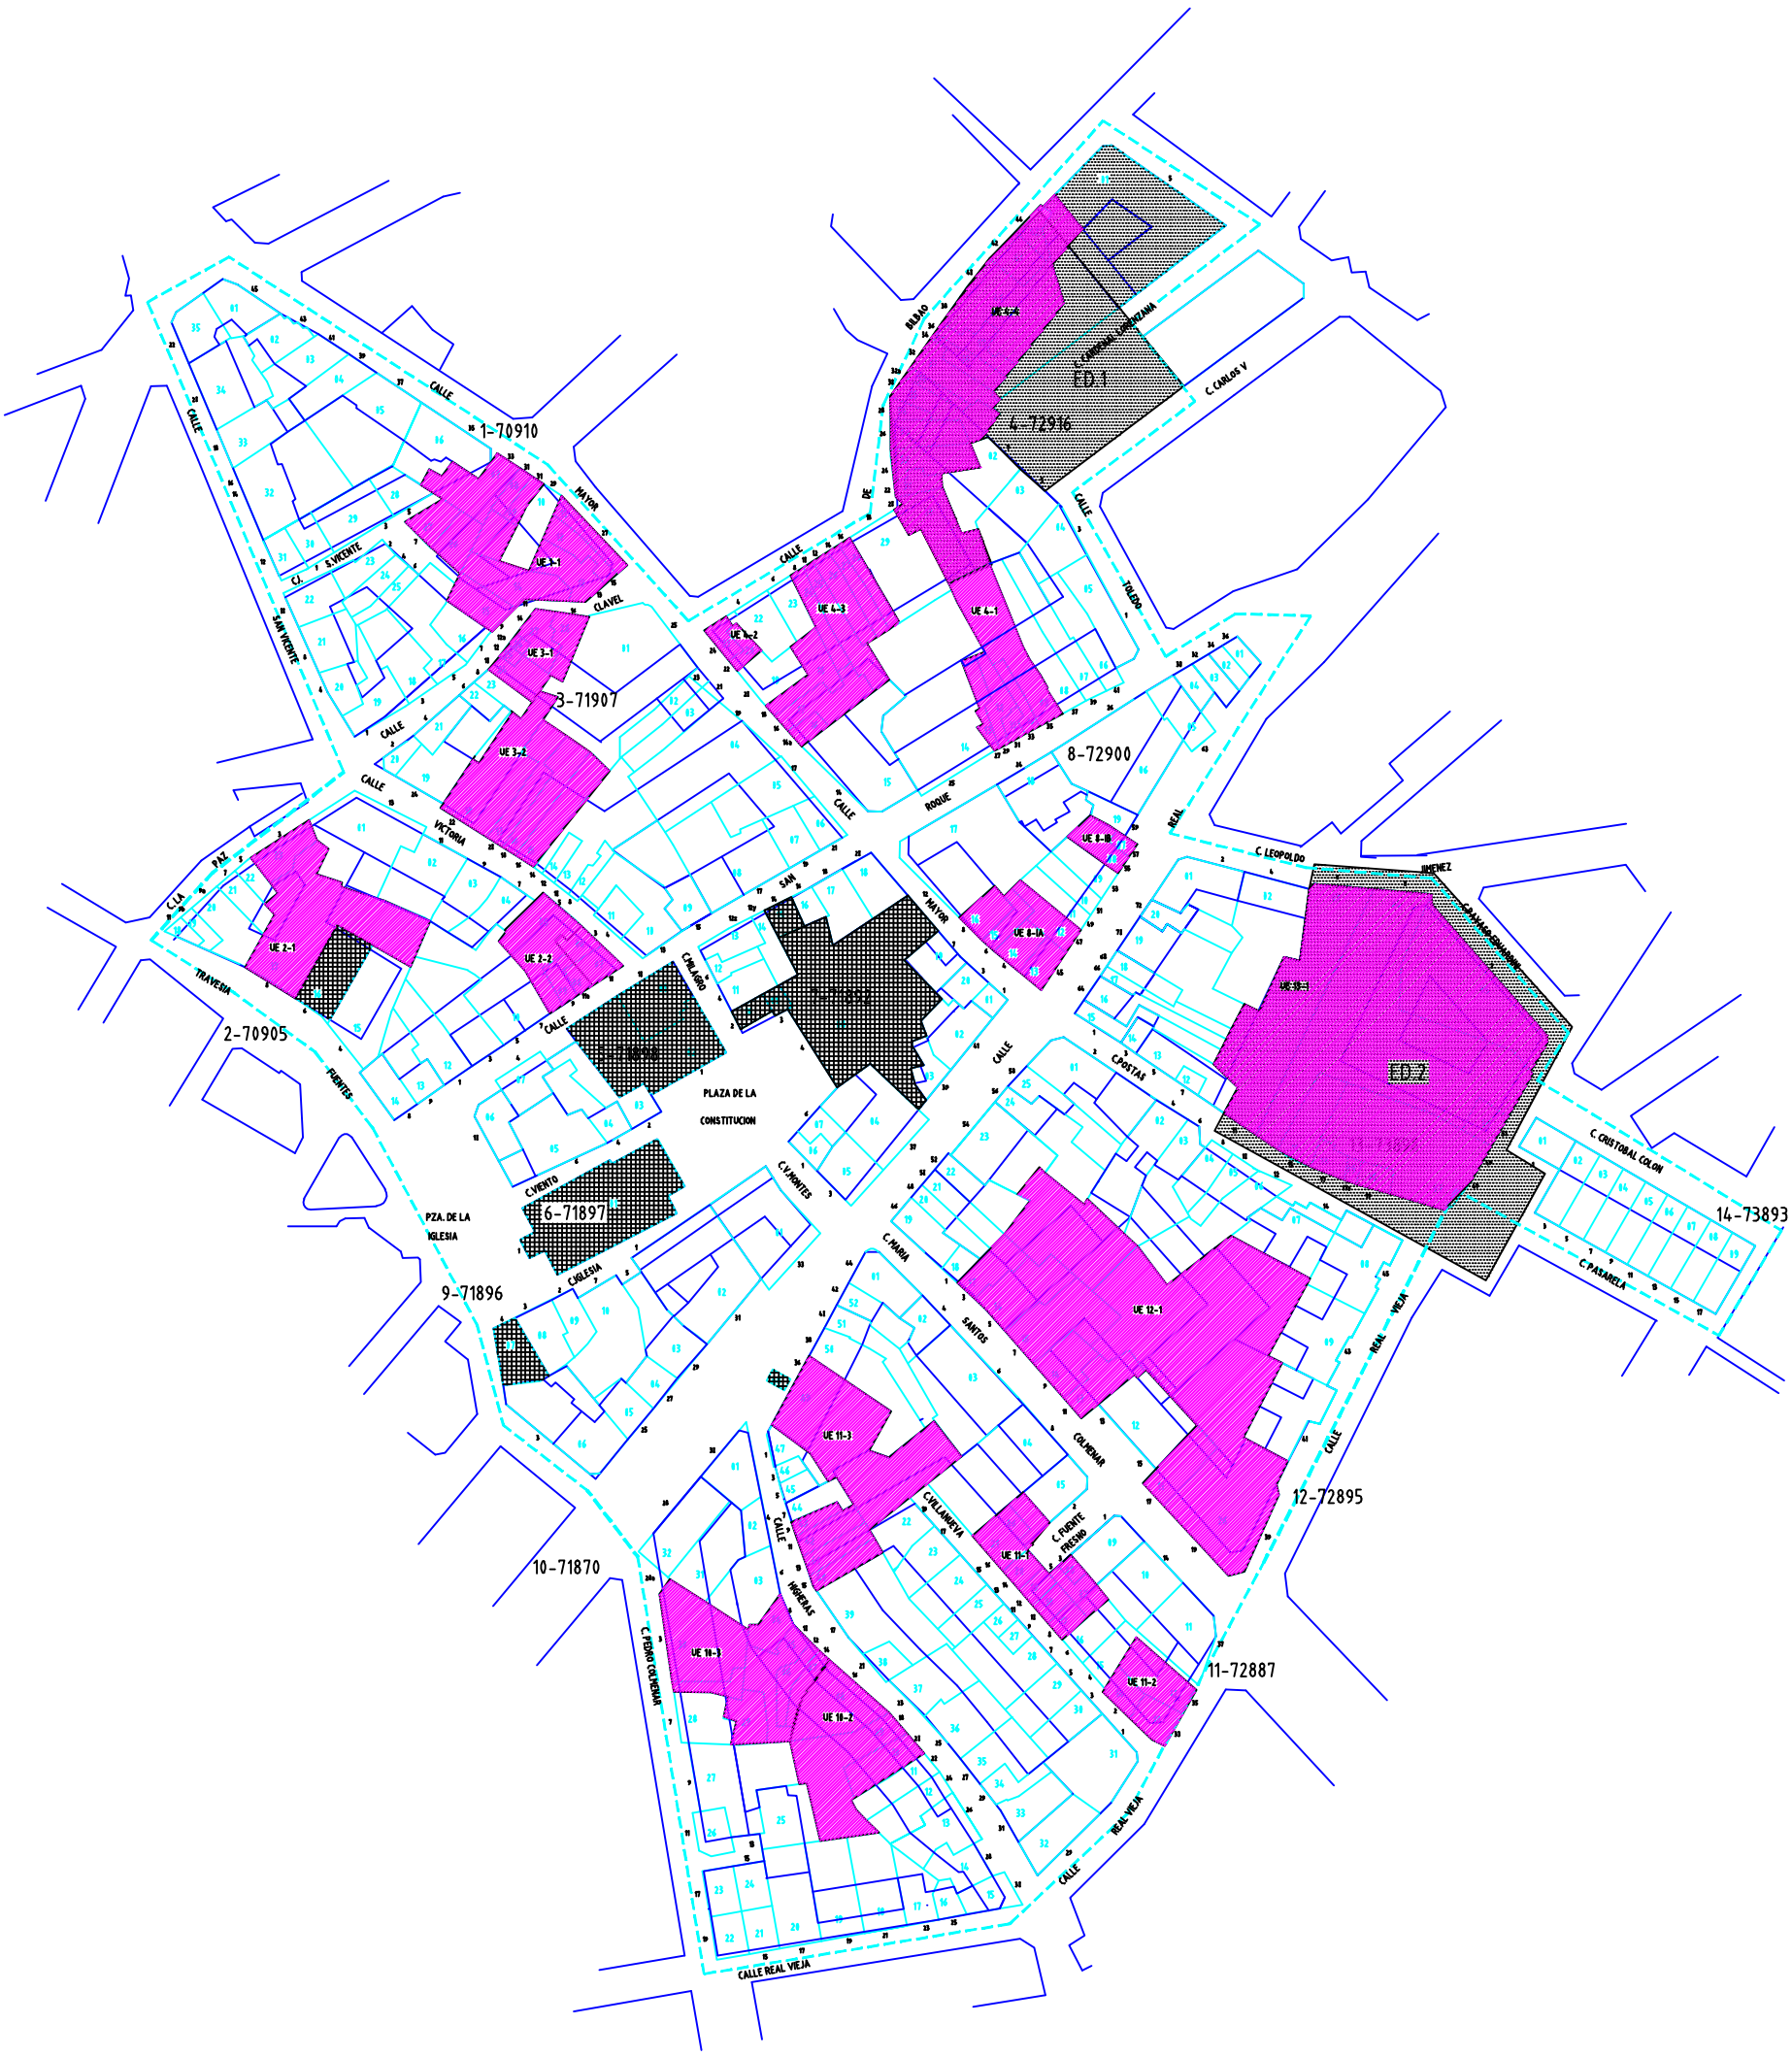

SAN SEBASTIAN DE LOS REYES.

CASCO ANTIGUO–POLIGONO 58.

P LAN
E SPECIAL
R EFORMA
I NTERIOR

3ªMODIFICACION–REFUNDIDO

PROPUESTA

PLANO Nº5	Marzo – 02
	E:1/2000

PLANO: GESTION

Arquitecto:

- UNIDAD DE EJECUCION SISTEMATICA.
- ESTUDIO DE DETALLE.
- UNIDAD DE EJECUCION DISCONTINUA ASISTEMATICA: TODO EXCEPTO UNIDADES DE EJECUCION SISTEMATICAS.
- EQUIPAMIENTO