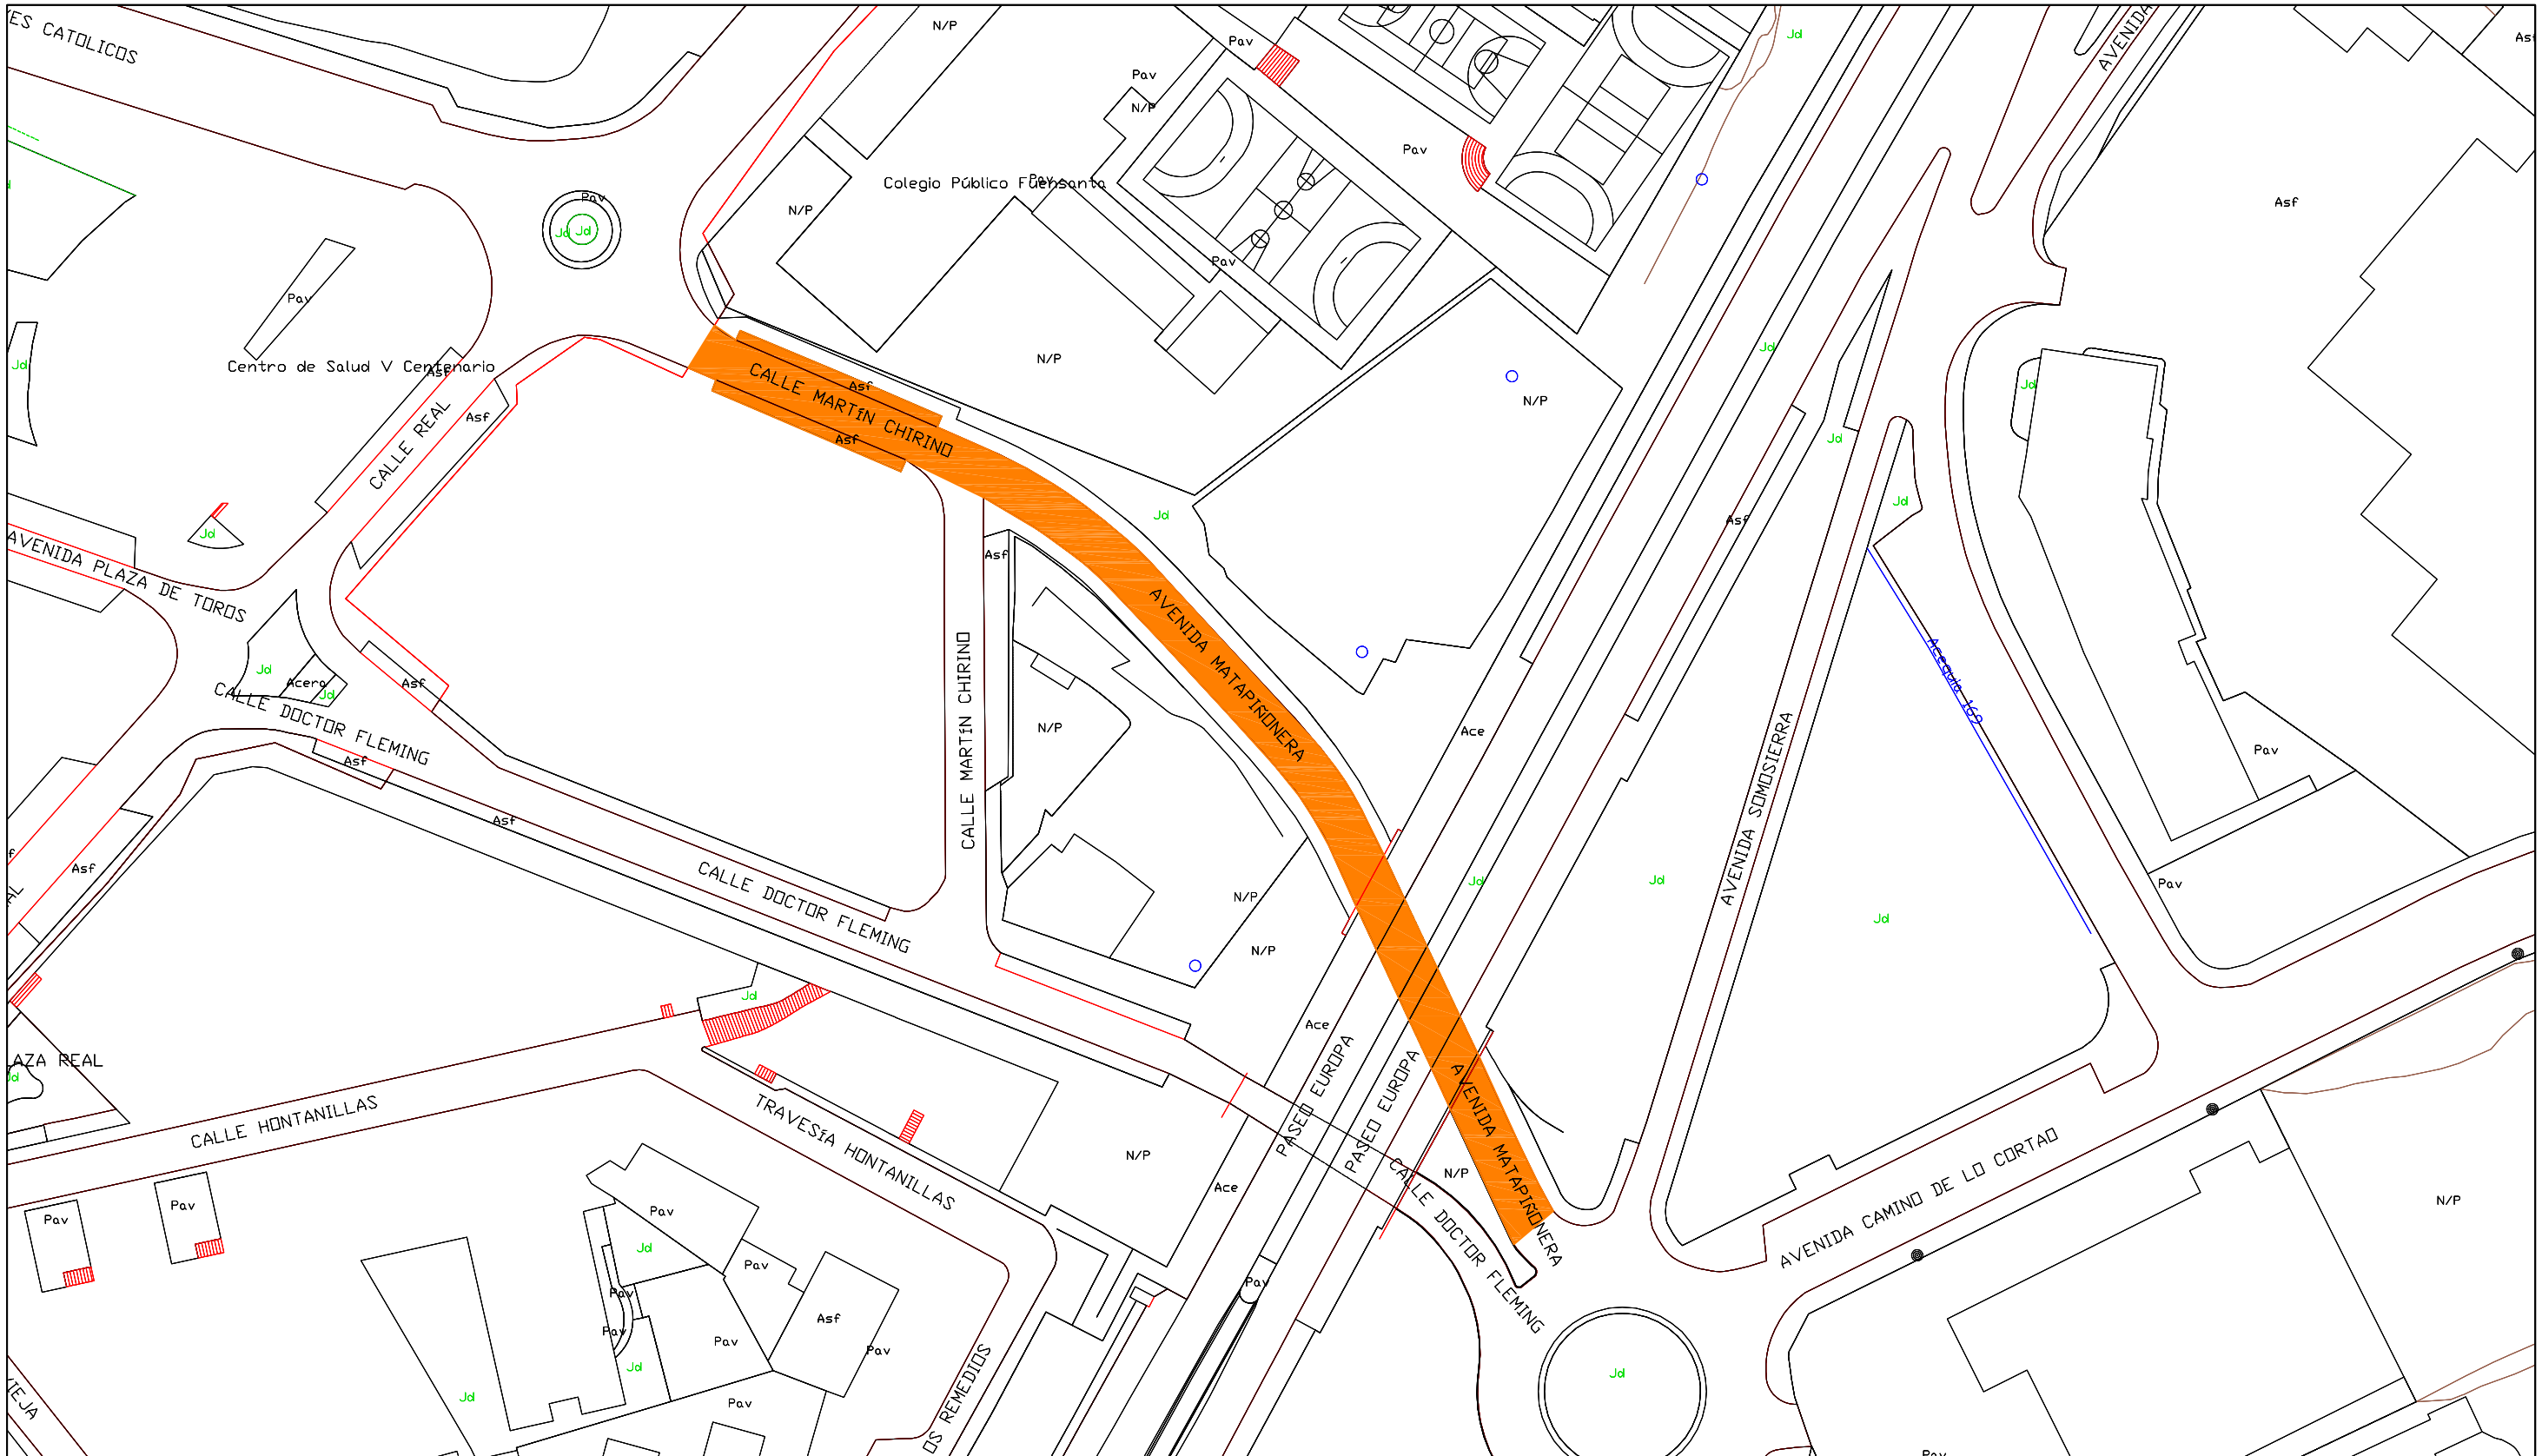

AYUNTAMIENTO DE SAN SEBASTIAN DE LOS REYES

AYUNTAMIENTO DE San Sebastián de los Reyes

PLANO	PROYECTO DE REFUERZO DEL PAVIMENTO DE LA CALZADA DE DIVERSAS CALLES DEL MUNICIPIO	
6	CONCEJALIA DELEGADA DE URBAMISMO Y OBRAS	EL I.T. DE OBRAS PUBLICAS
	PLANTA DE LA CALLE DE MARTÍN CHIRINO	
ESCALA: 1:1000	FECHA: Junio – 2013	Fdo.: Ángel García Covarrubias